


BLACHODACHÓWKA
 ŁĄTY DREW. # 5 x 6 cm
 PAROIZOLACJA
 KROKIEW DREW. # 8 x 16 cm
 PODDASZE NIEUŻYTKOWE
 WELNA MINERALNA (OCIEPL. STROPU) GR. 20 cm

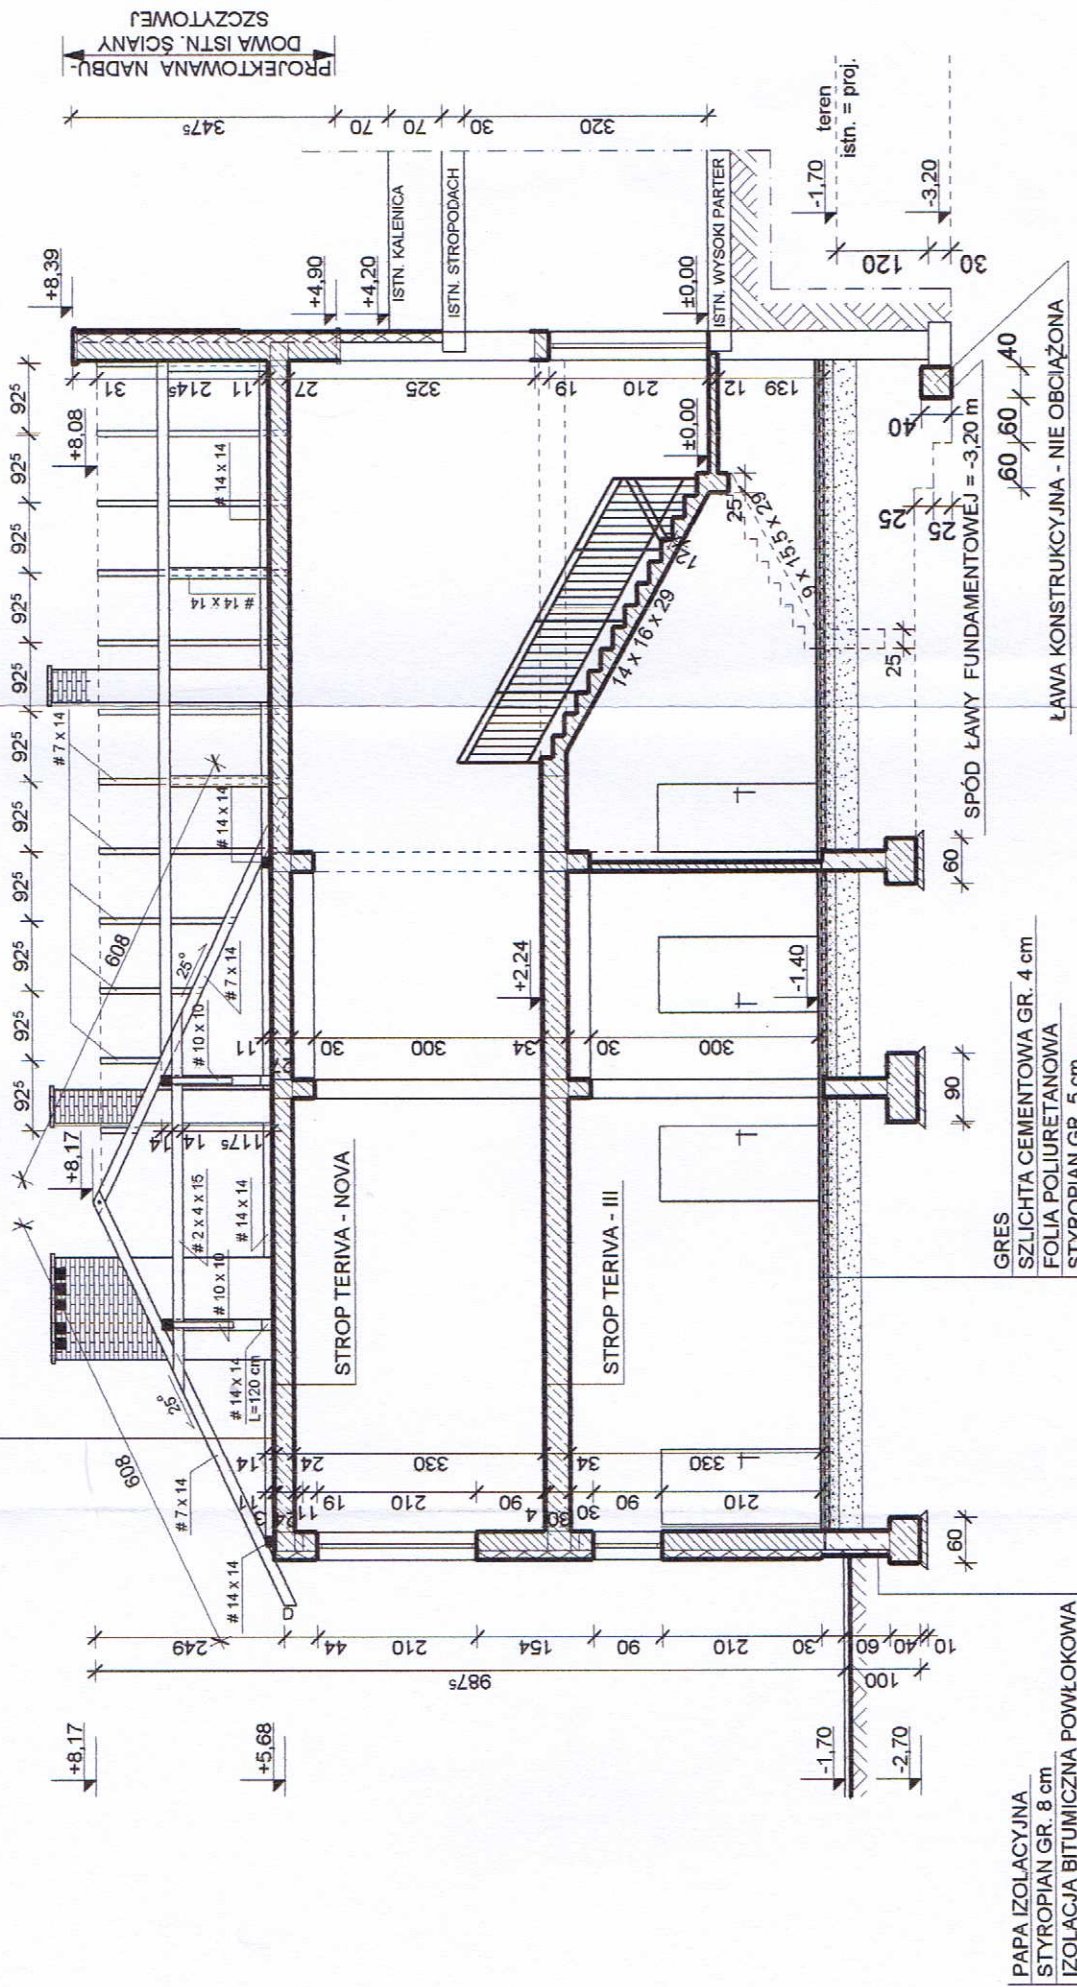

PAPA IZOLACYJNA
 STYROPIAN GR. 8 cm
 IZOLACJA BITUMICZNA POWŁOKOWA

GRES
 SZLICHTA CEMENTOWA GR. 4 cm
 FOLIA POLIURETANOWA
 STYROPIAN GR. 5 cm
 2 x PAPA ASFALT. NA LEPIKU
 GRUZOBETON GR. 12 cm
 PIASEK UBITY WARSTWAMI GR. 30 cm
 ZIEMIA JAŁOWA

STROP TERIVA - NOVA
 STROP TERIVA - III

ŁAWA KONSTRUKCYJNA - NIE OBCIĄŻONA
 SPÓD ŁAWY FUNDAMENTOWEJ = -3,20 m

STAROSTWO POWIATOWE
 w Ciechanowie
 ul. 17 Sztuczniaków 7
 18-400 Ciechanów

PRZEKRÓJ A-A 1:100

Biuro Projektów "PROHEN"	
06-400 Ciechanów ul. Kilńskiego 7 m. 28	
Obiekt: GMINNA BIBLIOTEKA PUBLICZNA w Ojrzeniu	Skala: 1:100
Adres: OJRZEŃ ul. Przedszkolna, działki nr 410 i 462	Data: kwiecień 2011 r.
Projektant: mgr inż. arch. Marian Tromski Upr. nr 337/WA/71	Podpis: <i>[Signature]</i>
Opracował: tech. Henryk Bujakowski upr. nr NB.8386/64/80	Podpis: <i>[Signature]</i>
Nazwa rysunku: PRZEKRÓJ A-A	Rys. nr A-5

PROJEKTOWANA NADBU-
 DOWA ISTN. ŚCIANY
 SZCZYTOWEJ

teren
 istn. = proj.