


Załącznik Nr 2 do SIWZ

**Postępowanie o udzielenie zamówienia publicznego
w trybie przetargu nieograniczonego
na: „Modernizację dróg gminnych w
miejscowościach: Łebki Wielkie i Kałki”**

**Mapy poglądowe (orientacyjne) modernizacji dróg
gminnych w miejscowościach: Łebki Wielkie i Kałki**

ORIENTACJA

skala 1:50 000

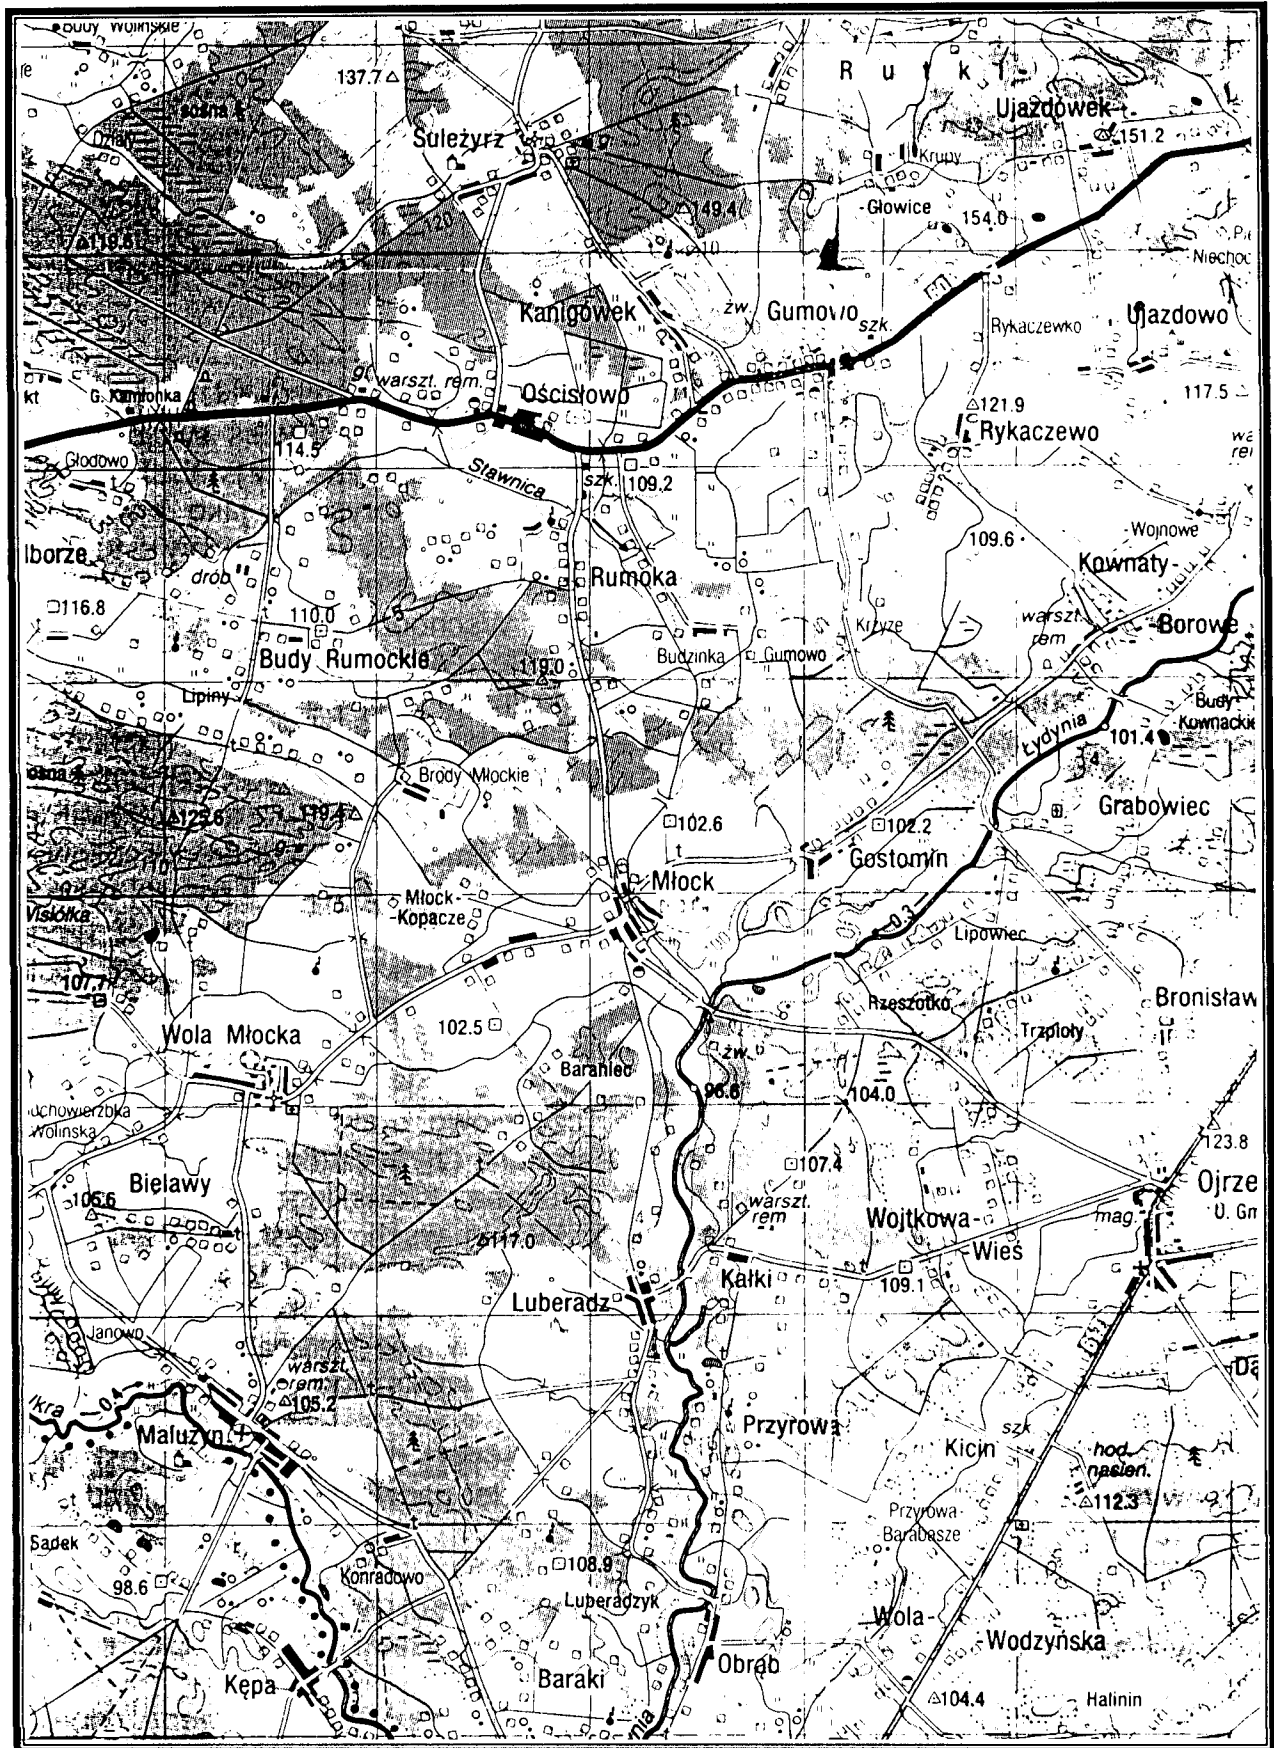

SKALA 1:50.000

ORIENTACJA

skala 1:50 000

