

**Uchwała nr VIII/27/2015  
Rady Gminy Ojrzeń  
z dnia 25 czerwca 2015r.**

w sprawie przystąpienia do sporządzenia „*planu miejscowego zagospodarowania przestrzennego gminy Ojrzeń dla miejscowości Osada- Wola*”

Na podstawie art. 18 ust. 2 pkt 5 ustawy z dnia 8 marca 1990r. o samorządzie gminnym (tekst jednolity Dz. U z 2013 poz. 594 z późn. zm.) oraz art.14 ust.1 i 2 ustawy z dnia 27 marca 2003r. o planowaniu i zagospodarowaniu przestrzennym ( Dz. U. z 2015 r. poz. 199) Rada Gminy Ojrzeń uchwala, co następuje:

**§ 1**

Przystępuje się do sporządzenia „*planu miejscowego zagospodarowania przestrzennego gminy Ojrzeń dla miejscowości Osada- Wola*”

**§ 2**

Granice obszaru objętego „*planem miejscowym zagospodarowania przestrzennego gminy Ojrzeń dla miejscowości Osada-Wola*” przedstawione są na mapie stanowiącej załącznik do niniejszej uchwały.

**§ 3**

Wykonanie uchwały powierza się Wójtowi Gminy Ojrzeń .


**§ 4**

Uchwała wchodzi w życie z dniem podjęcia.

**PRZEWODNICZĄCY**  
Rady Gminy  
Grzegorz Lejman

Załącznik do uchwały nr .XIII.127.1.2015  
Rady Gminy Ojrzeń z dnia .25..sierpnia..2015

PRZEWODNICZĄCY  
Rady Gminy  
Grzegorz L...

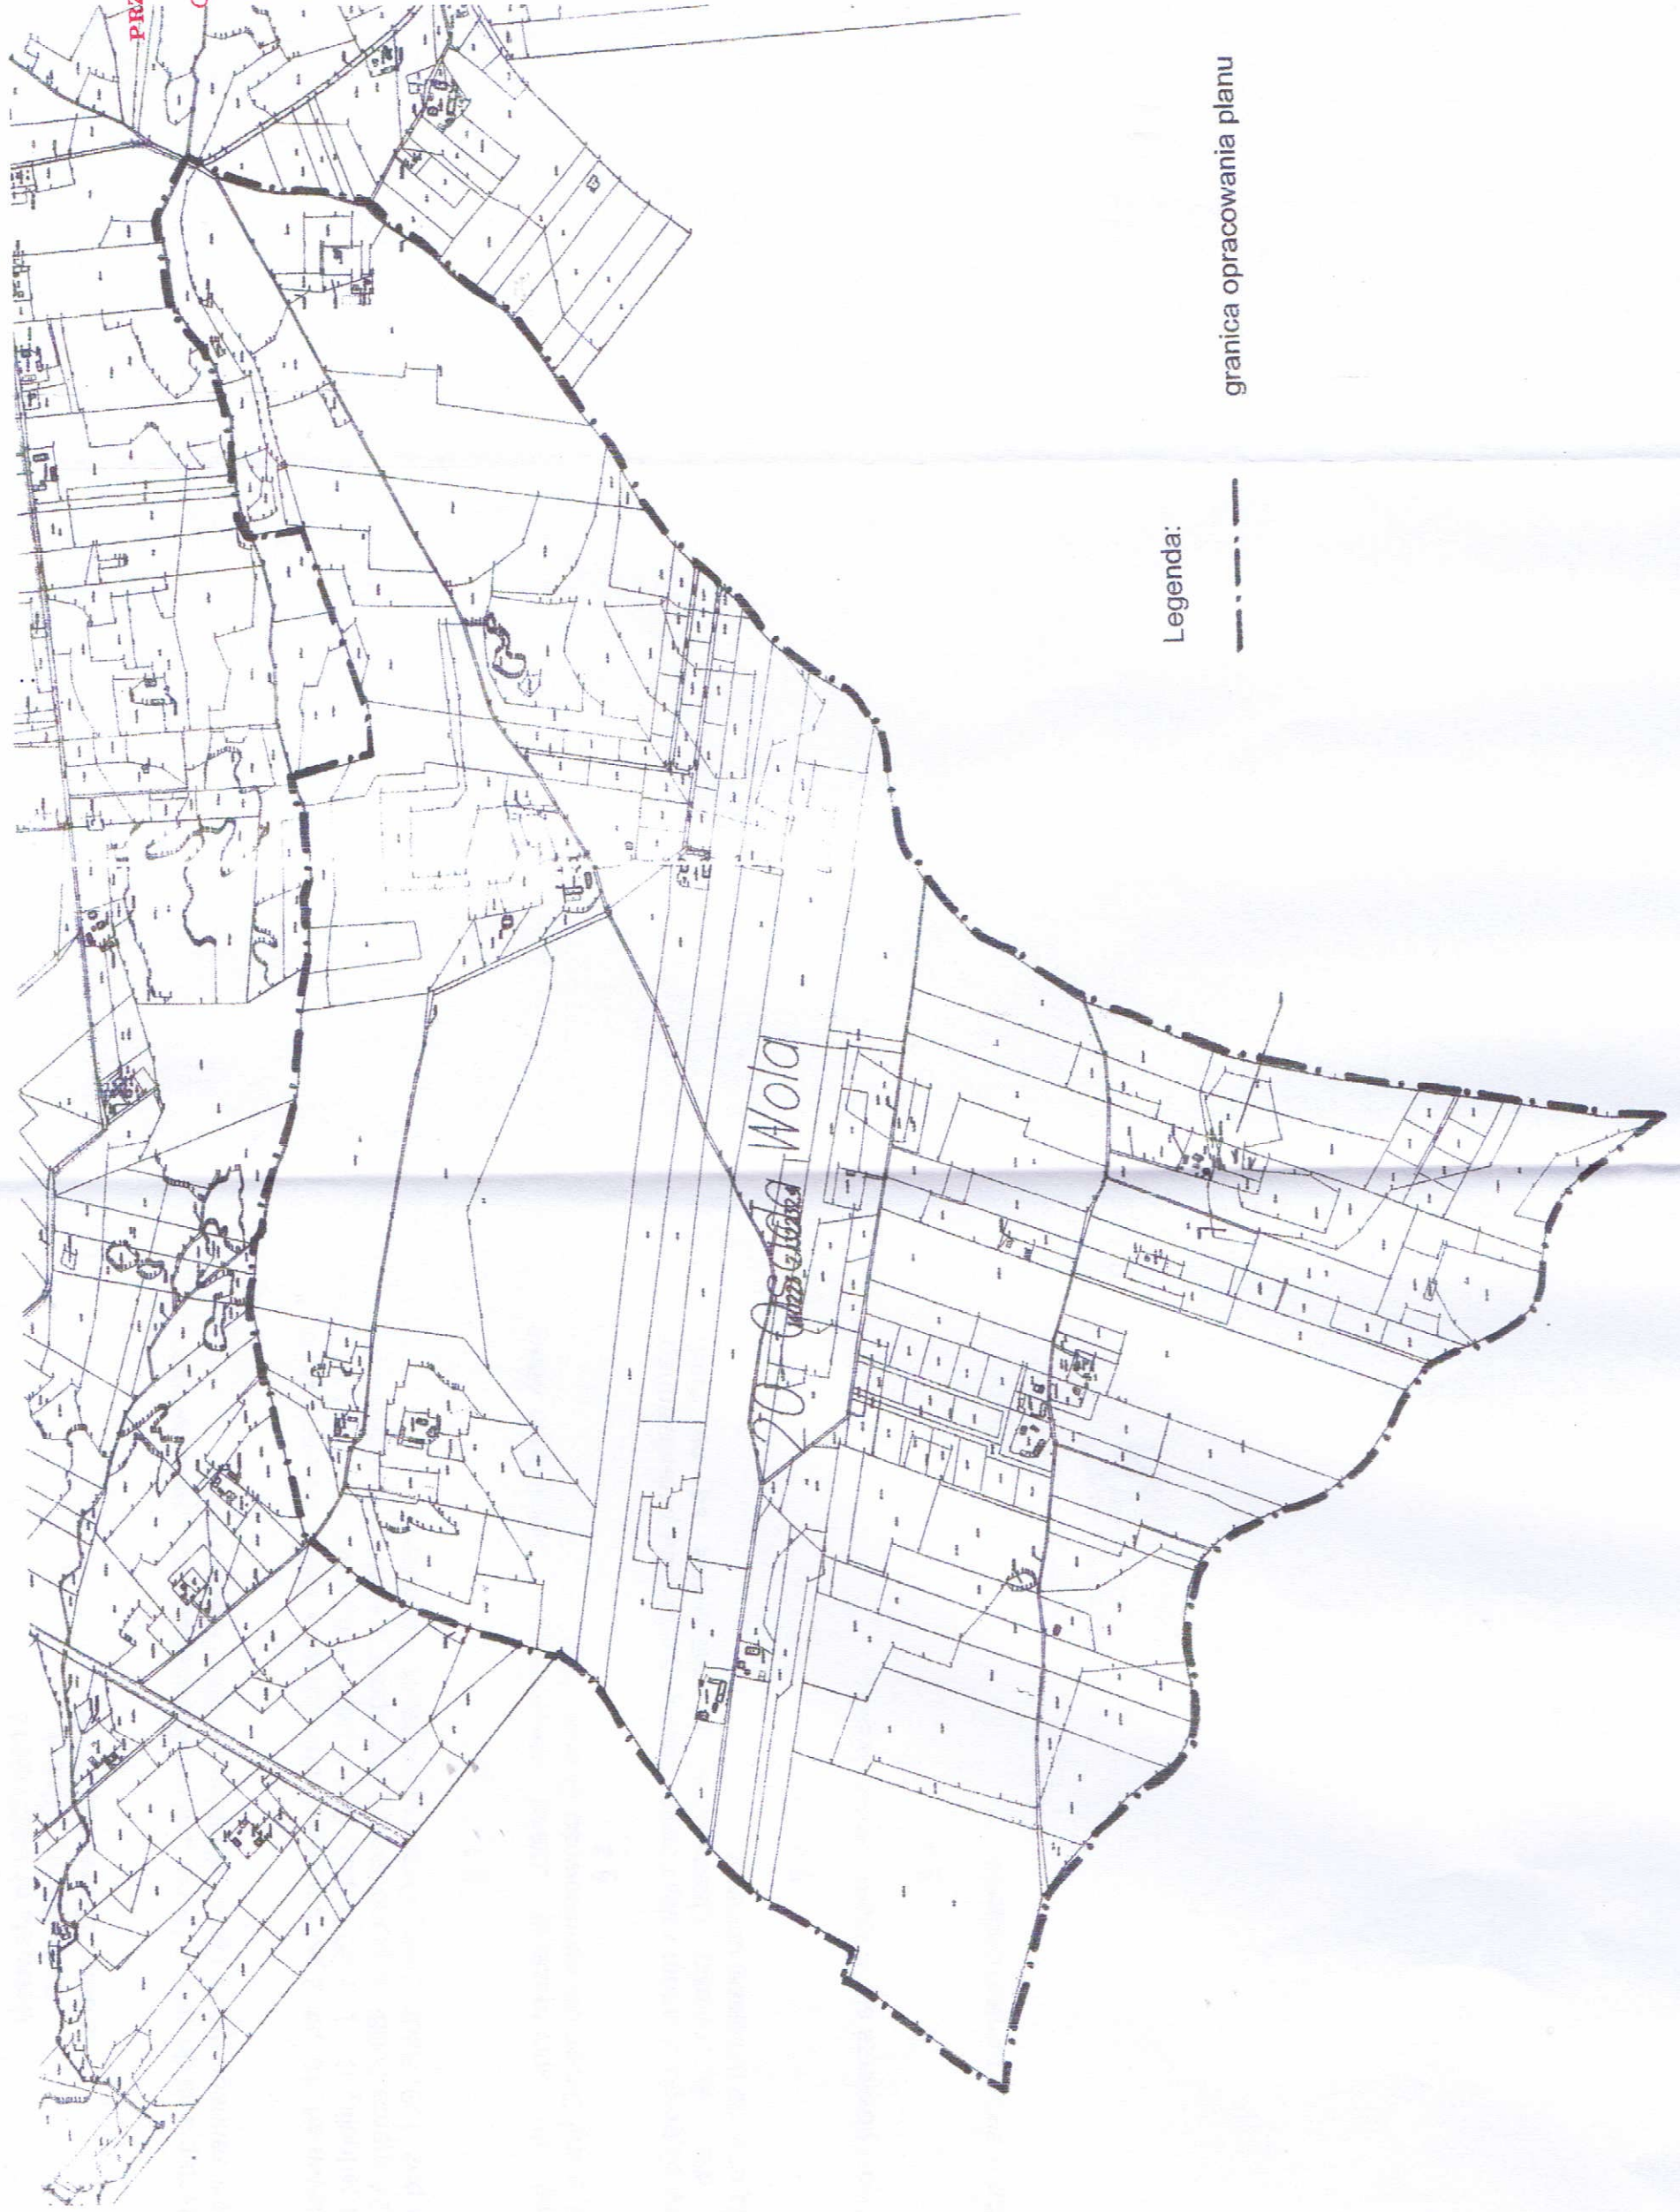

Legenda:



granica opracowania planu