


KICIN dz. nr. 138 gm. OJRZEŃ

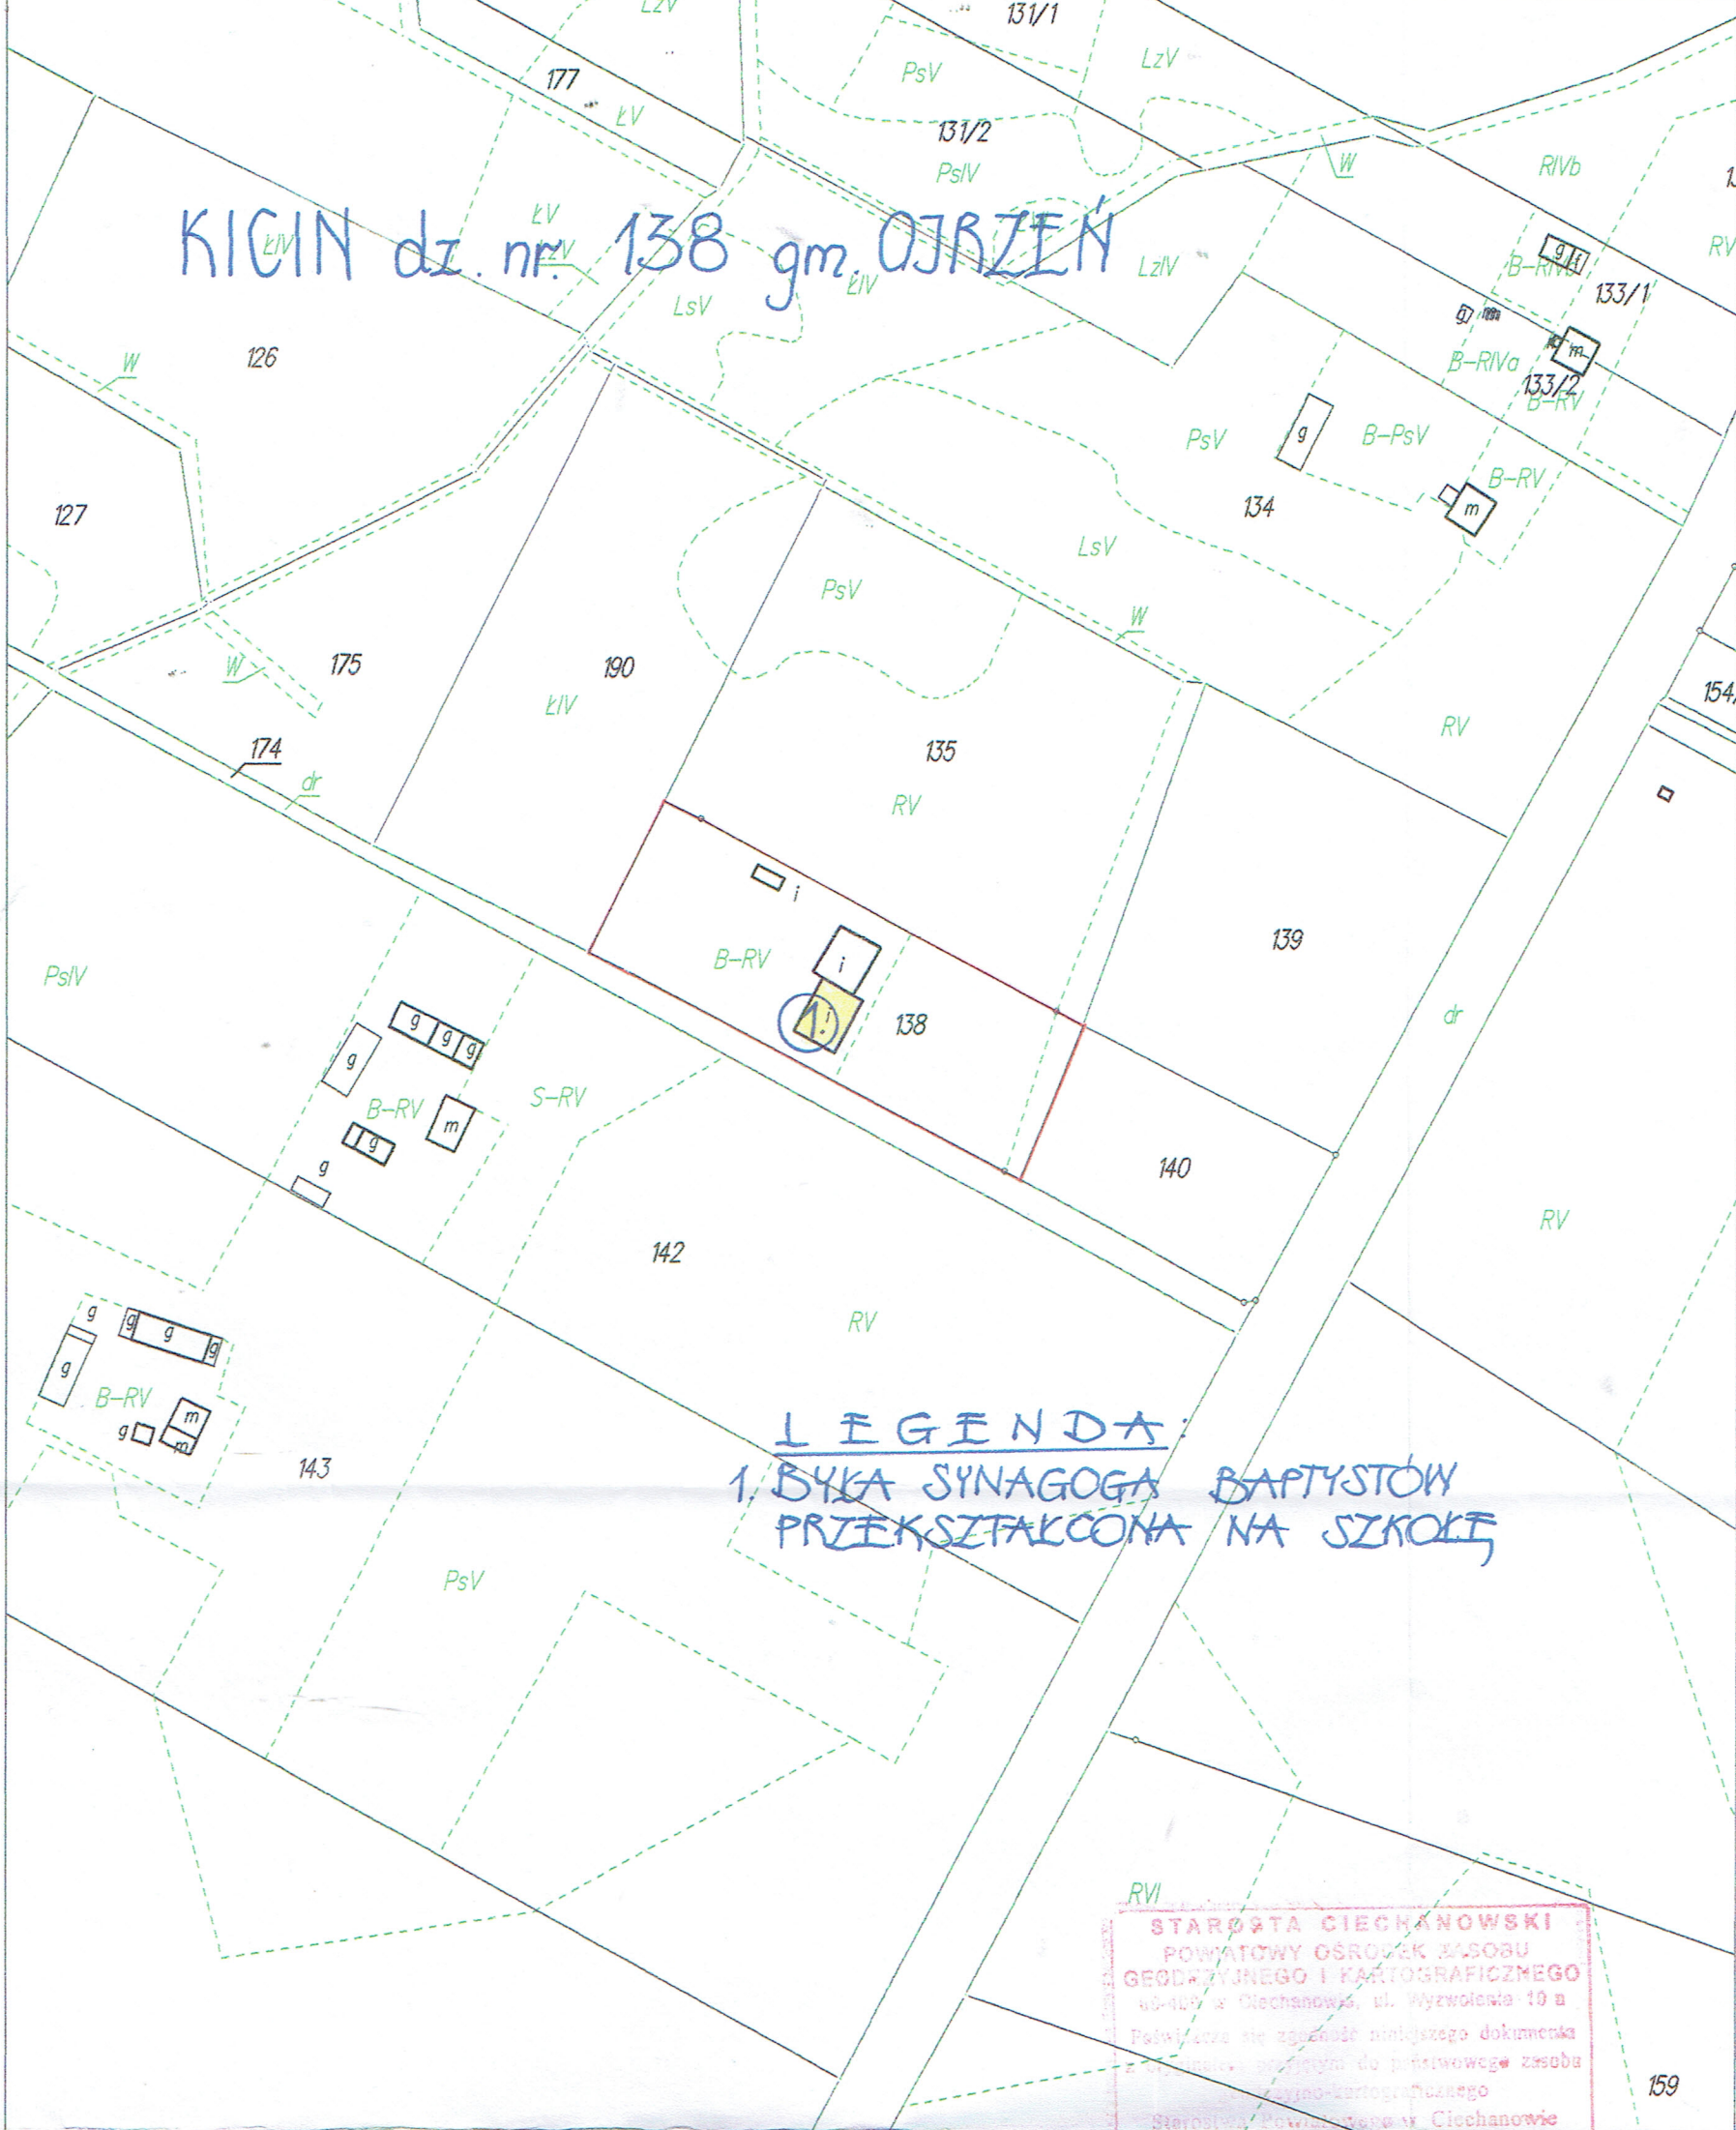

**LEGENDA:**  
1. BYŁA SYNAGOGA BAPTYSTÓW  
PRZEKSZTAŁCONA NA SZKOLĘ

RV  
STAROSTA CIECHANOWSKI  
POWATOWY OŚRODEK ZASOBU  
GEODEZYJNEGO I KARTOGRAFICZNEGO  
ul. Wyzwolenia 10 a  
Ciechanów  
Pozwala się zgodzić niniejszego dokumenta  
z planem sytuacyjnym do powiatowego zasobu  
geodezyjno-kartograficznego  
Starostwa Powiatowego w Ciechanowie  
w dniu 2002  
zawidzajonowym pod nr 023-008-9/2002  
Ciechanów, dnia 16.04.2009

Fragment mapy ewidencyjnej  
GMINA OJRZEŃ WIEŚ KICIN  
skala 1 : 2000

D. STANISZ  
mgr. Wiesław Modułkiewicz  
Kierownik Powiatowego Ośrodka