

**Uchwała nr XXVIII/161/2017
Rady Gminy Ojrzeń
z dnia 29 czerwca 2017 r.**

**w sprawie zmiany uchwały Nr VIII/27/2015 Rady Gminy Ojrzeń
z dnia 25 czerwca 2015 r. o przystąpieniu do sporządzenia planu miejscowego
zagospodarowania przestrzennego gminy Ojrzeń dla miejscowości Osada Wola.**

Na podstawie art. 18 ust. 2 pkt 5 ustawy z dnia 8 marca 1990r. o samorządzie gminnym (tekst jednolity Dz. U z 2016 poz. 446 z późn. zm.) oraz art.14 ust.1 i 2 ustawy z dnia 27 marca 2003r. o planowaniu i zagospodarowaniu przestrzennym (Dz. U. z 2017 r. poz.1073) uchwała się, co następuje:

§ 1.

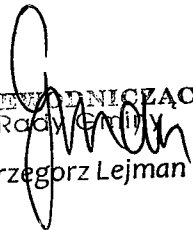
1. W uchwale nr Nr VIII/27/2015 Rady Gminy Ojrzeń z dnia 25 czerwca 2015r. o przystąpieniu do sporządzenia planu miejscowego zagospodarowania przestrzennego gminy Ojrzeń dla miejscowości Osada Wola, zmienia się załącznik graficzny określający nowy zakres granic terenu objętego przedmiotowym planem.
2. Integralną częścią niniejszej uchwały jest załącznik graficzny określający nowe granice przedmiotowego planu.

§ 2.

1. Wykonanie uchwały powierza się Wójtowi Gminy Ojrzeń .
2. Zobowiązuje się Wójt Gminy Ojrzeń do:
 - 1) ogłoszenia uchwały w sprawie zmiany Nr VIII/27/2015 Rady Gminy Ojrzeń z dnia 25 czerwca 2015r. o przystąpieniu do sporządzenia planu miejscowego zagospodarowania przestrzennego gminy Ojrzeń dla miejscowości Osada Wola, położonej w gminie Ojrzeń, przez obwieszczenie na stronie BIP Urzędu Gminy Ojrzeń, tablicy ogłoszeń Urzędu Gminy w Ojrzeniu i tablicy ogłoszeń w miejscowości Wola Wodzyńska za pośrednictwem Sołtysa wsi Osada Wola i Wola Wodzyńska.
 - 2) ogłoszenia uchwały w sprawie zmiany uchwały Nr VIII/27/2015 Rady Gminy Ojrzeń z dnia 25 czerwca 2015r. o przystąpieniu do sporządzenia planu, w prasie miejscowej.

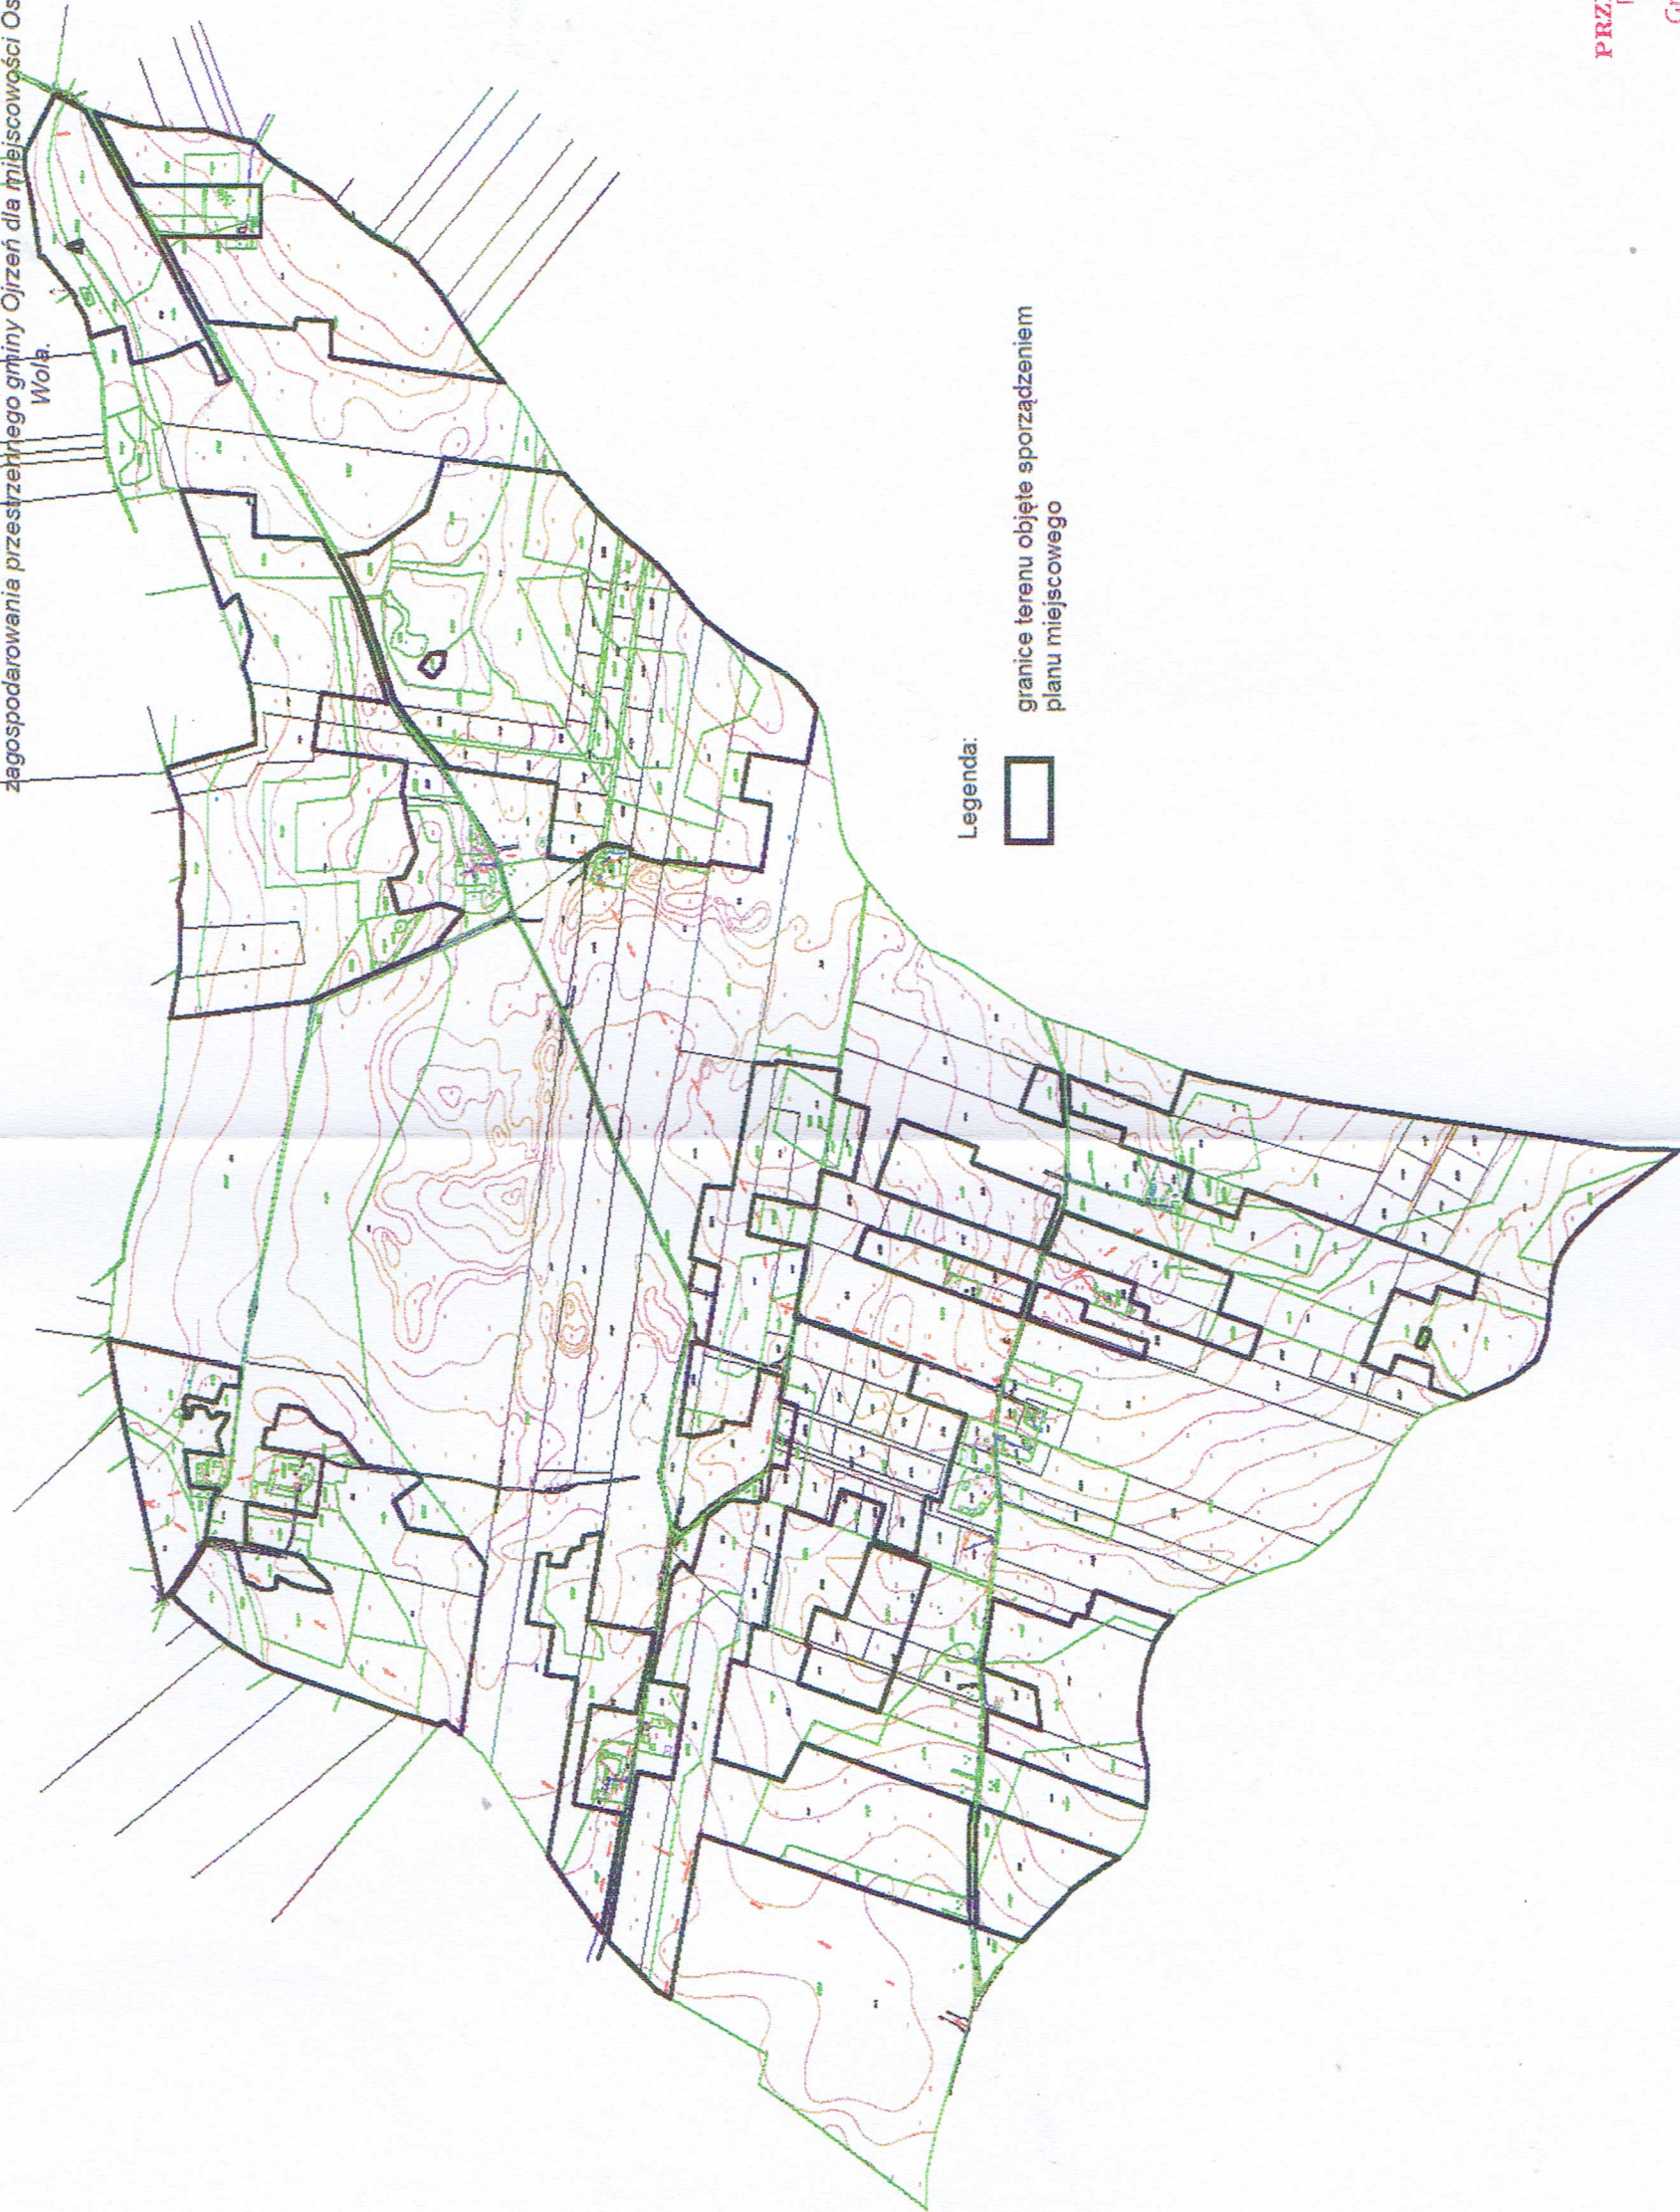
§ 3.

Uchwała wchodzi w życie z dniem podjęcia.

PRZEWODNICZĄCY
Rady Gminy

Grzegorz Lejman

Załącznik do
Uchwały nr/XXVIII/161/2017
Rady Gminy Ojrzeń

z dnia 29 czerwca 2017r.
w sprawie zmiany uchwały Nr VIII/27/2015 Rady Gminy Ojrzeń z dnia 25
czerwca 2015r. o przyłączeniu do sporządzenia planu miejscowego
zagospodarowania przesyłowego gminy Ojrzeń dla miejscowości Osada
Wola.



Legenda:



granice terenu objęte sporządzeniem
planu miejscowego