


Załącznik do
Uchwały nr XXVIII / 161 2017

Rady Gminy Ojrzeń

z dnia 29 czerwca 2017r.

w sprawie zmiany uchwały Nr VIII/27/2015 Rady Gminy Ojrzeń z dnia 25 czerwca 2015r. o przystąpieniu do sporządzenia planu miejscowego zagospodarowania przestrzennego gminy Ojrzeń dla miejscowości Osada Wola.

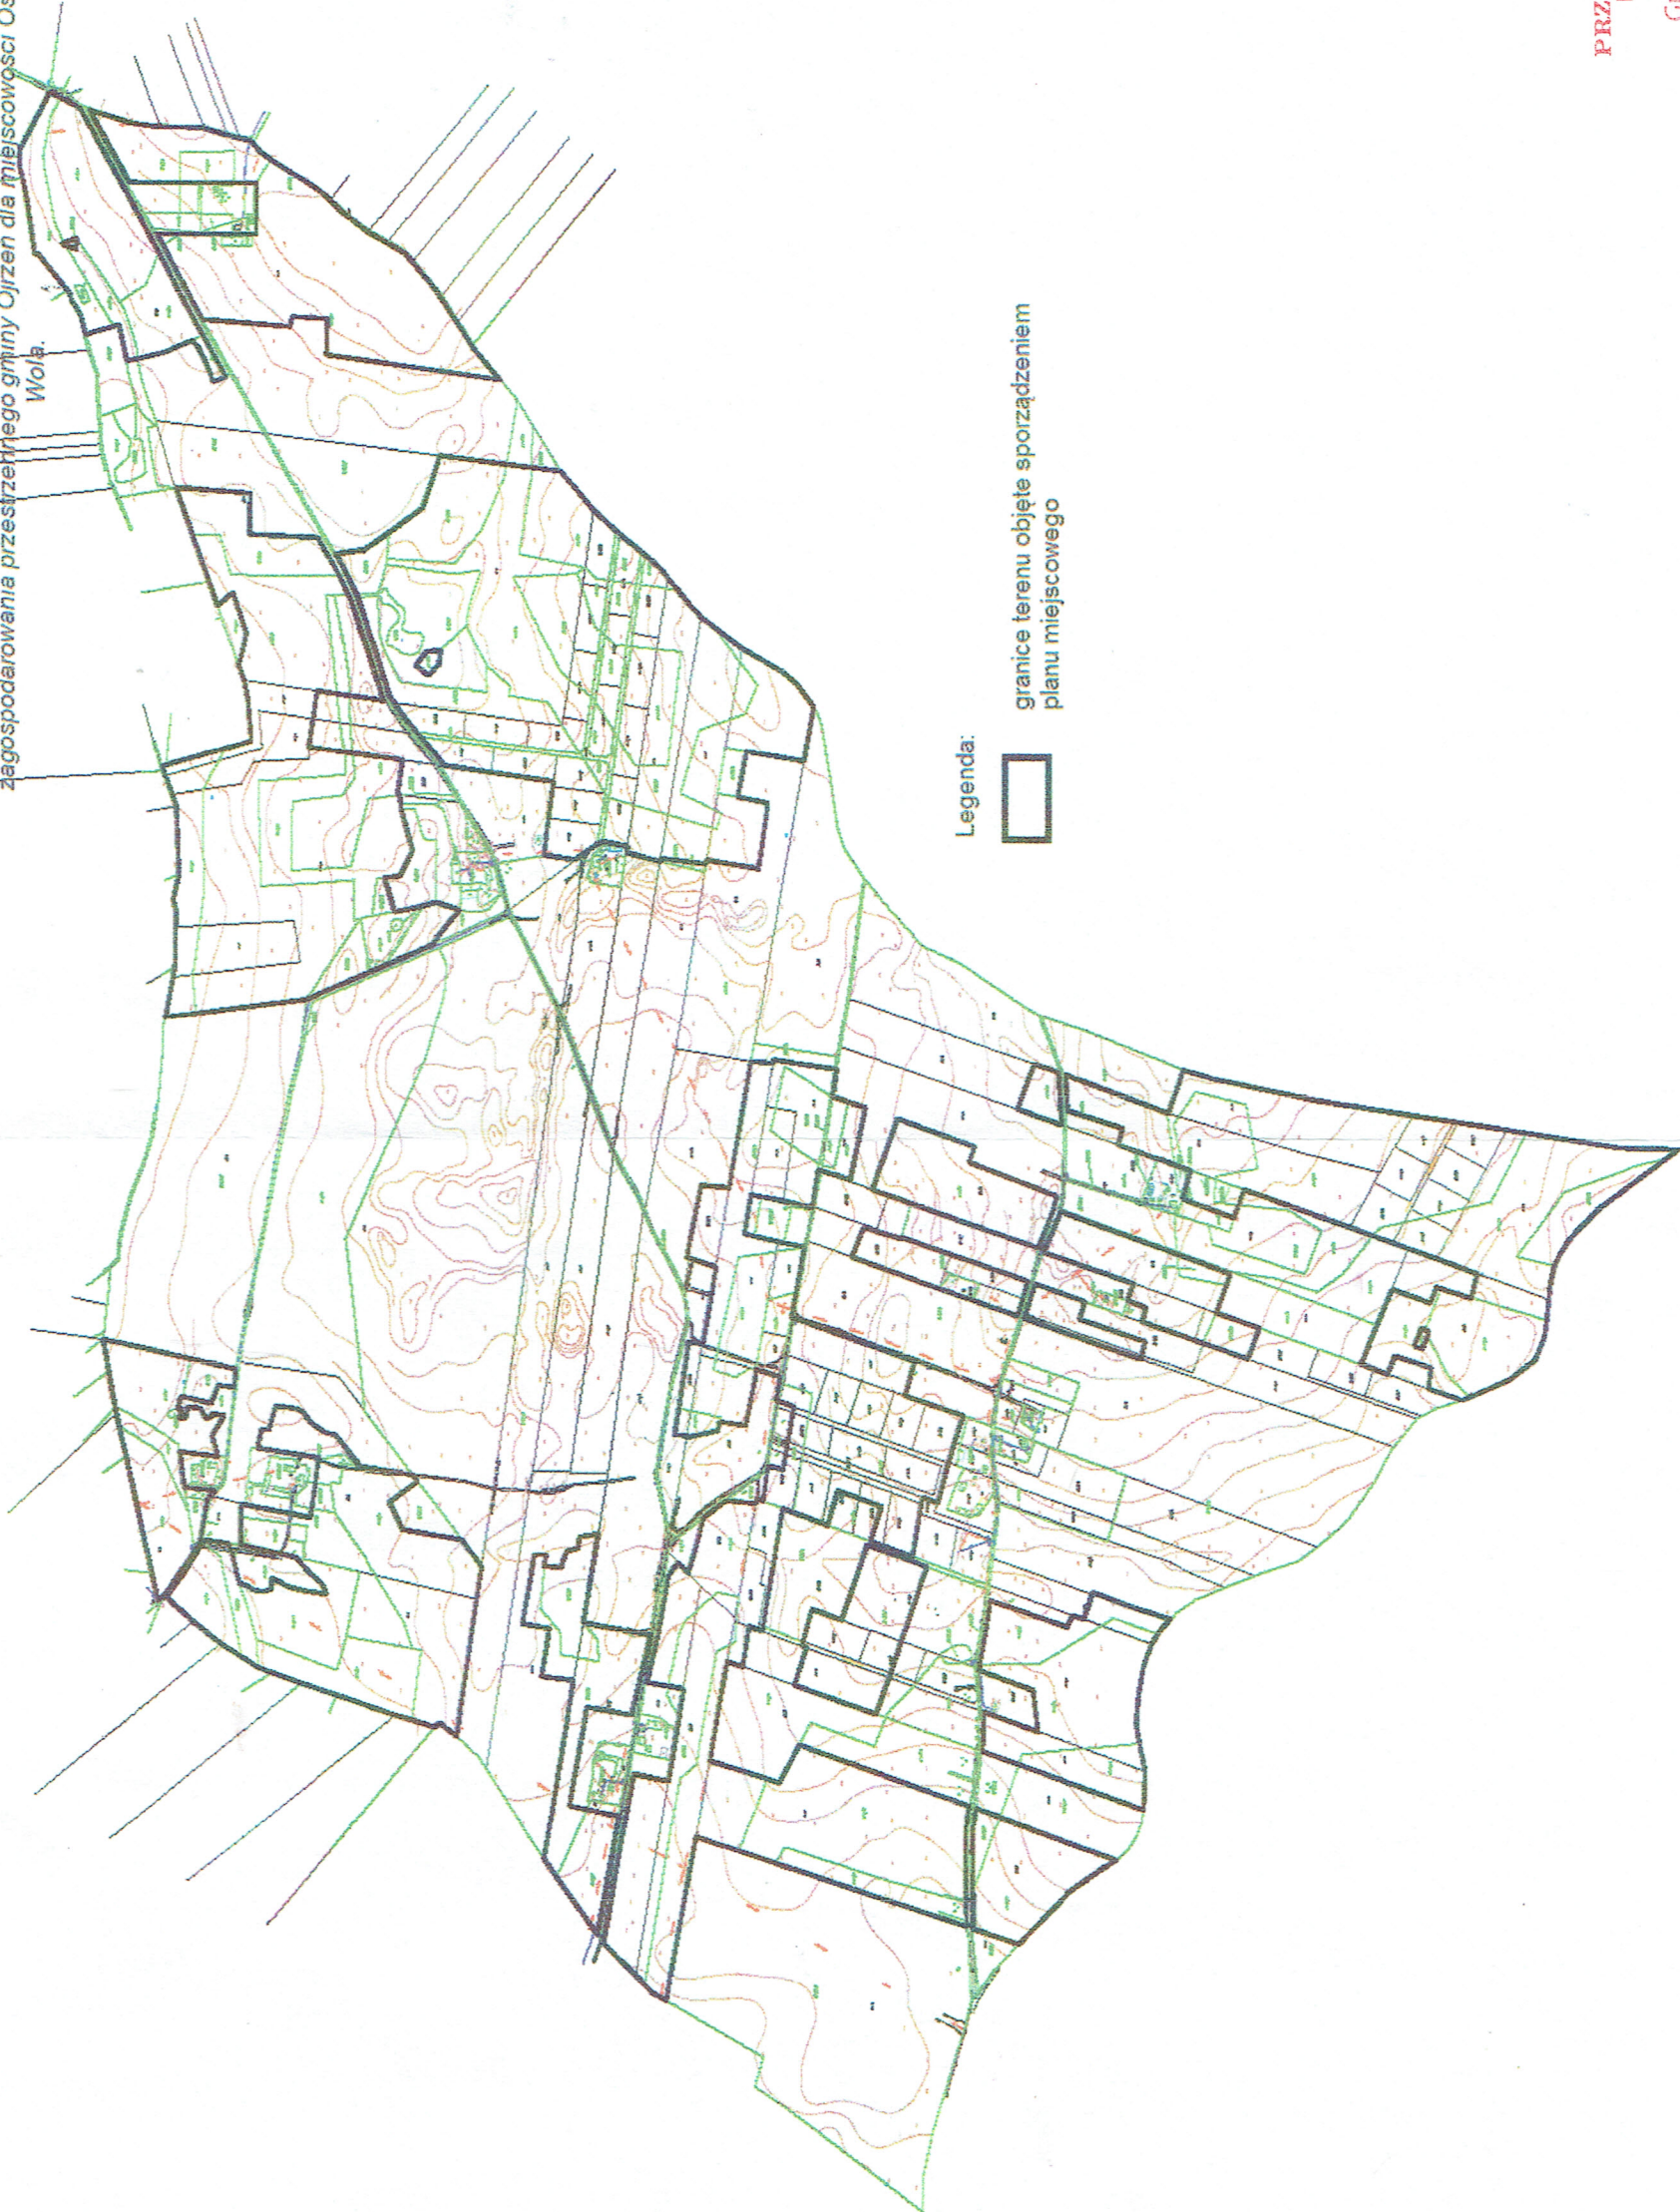

Legenda:



granice terenu objęte sporządzeniem
planu miejscowego

PRZEWODNICZĄCY
Rady Gminy
Grzegorz Zajman