


Łączy arkusz nr 19a

Łączy arkusz nr 20

Łączy arkusz nr 22 (Dąbrowa)

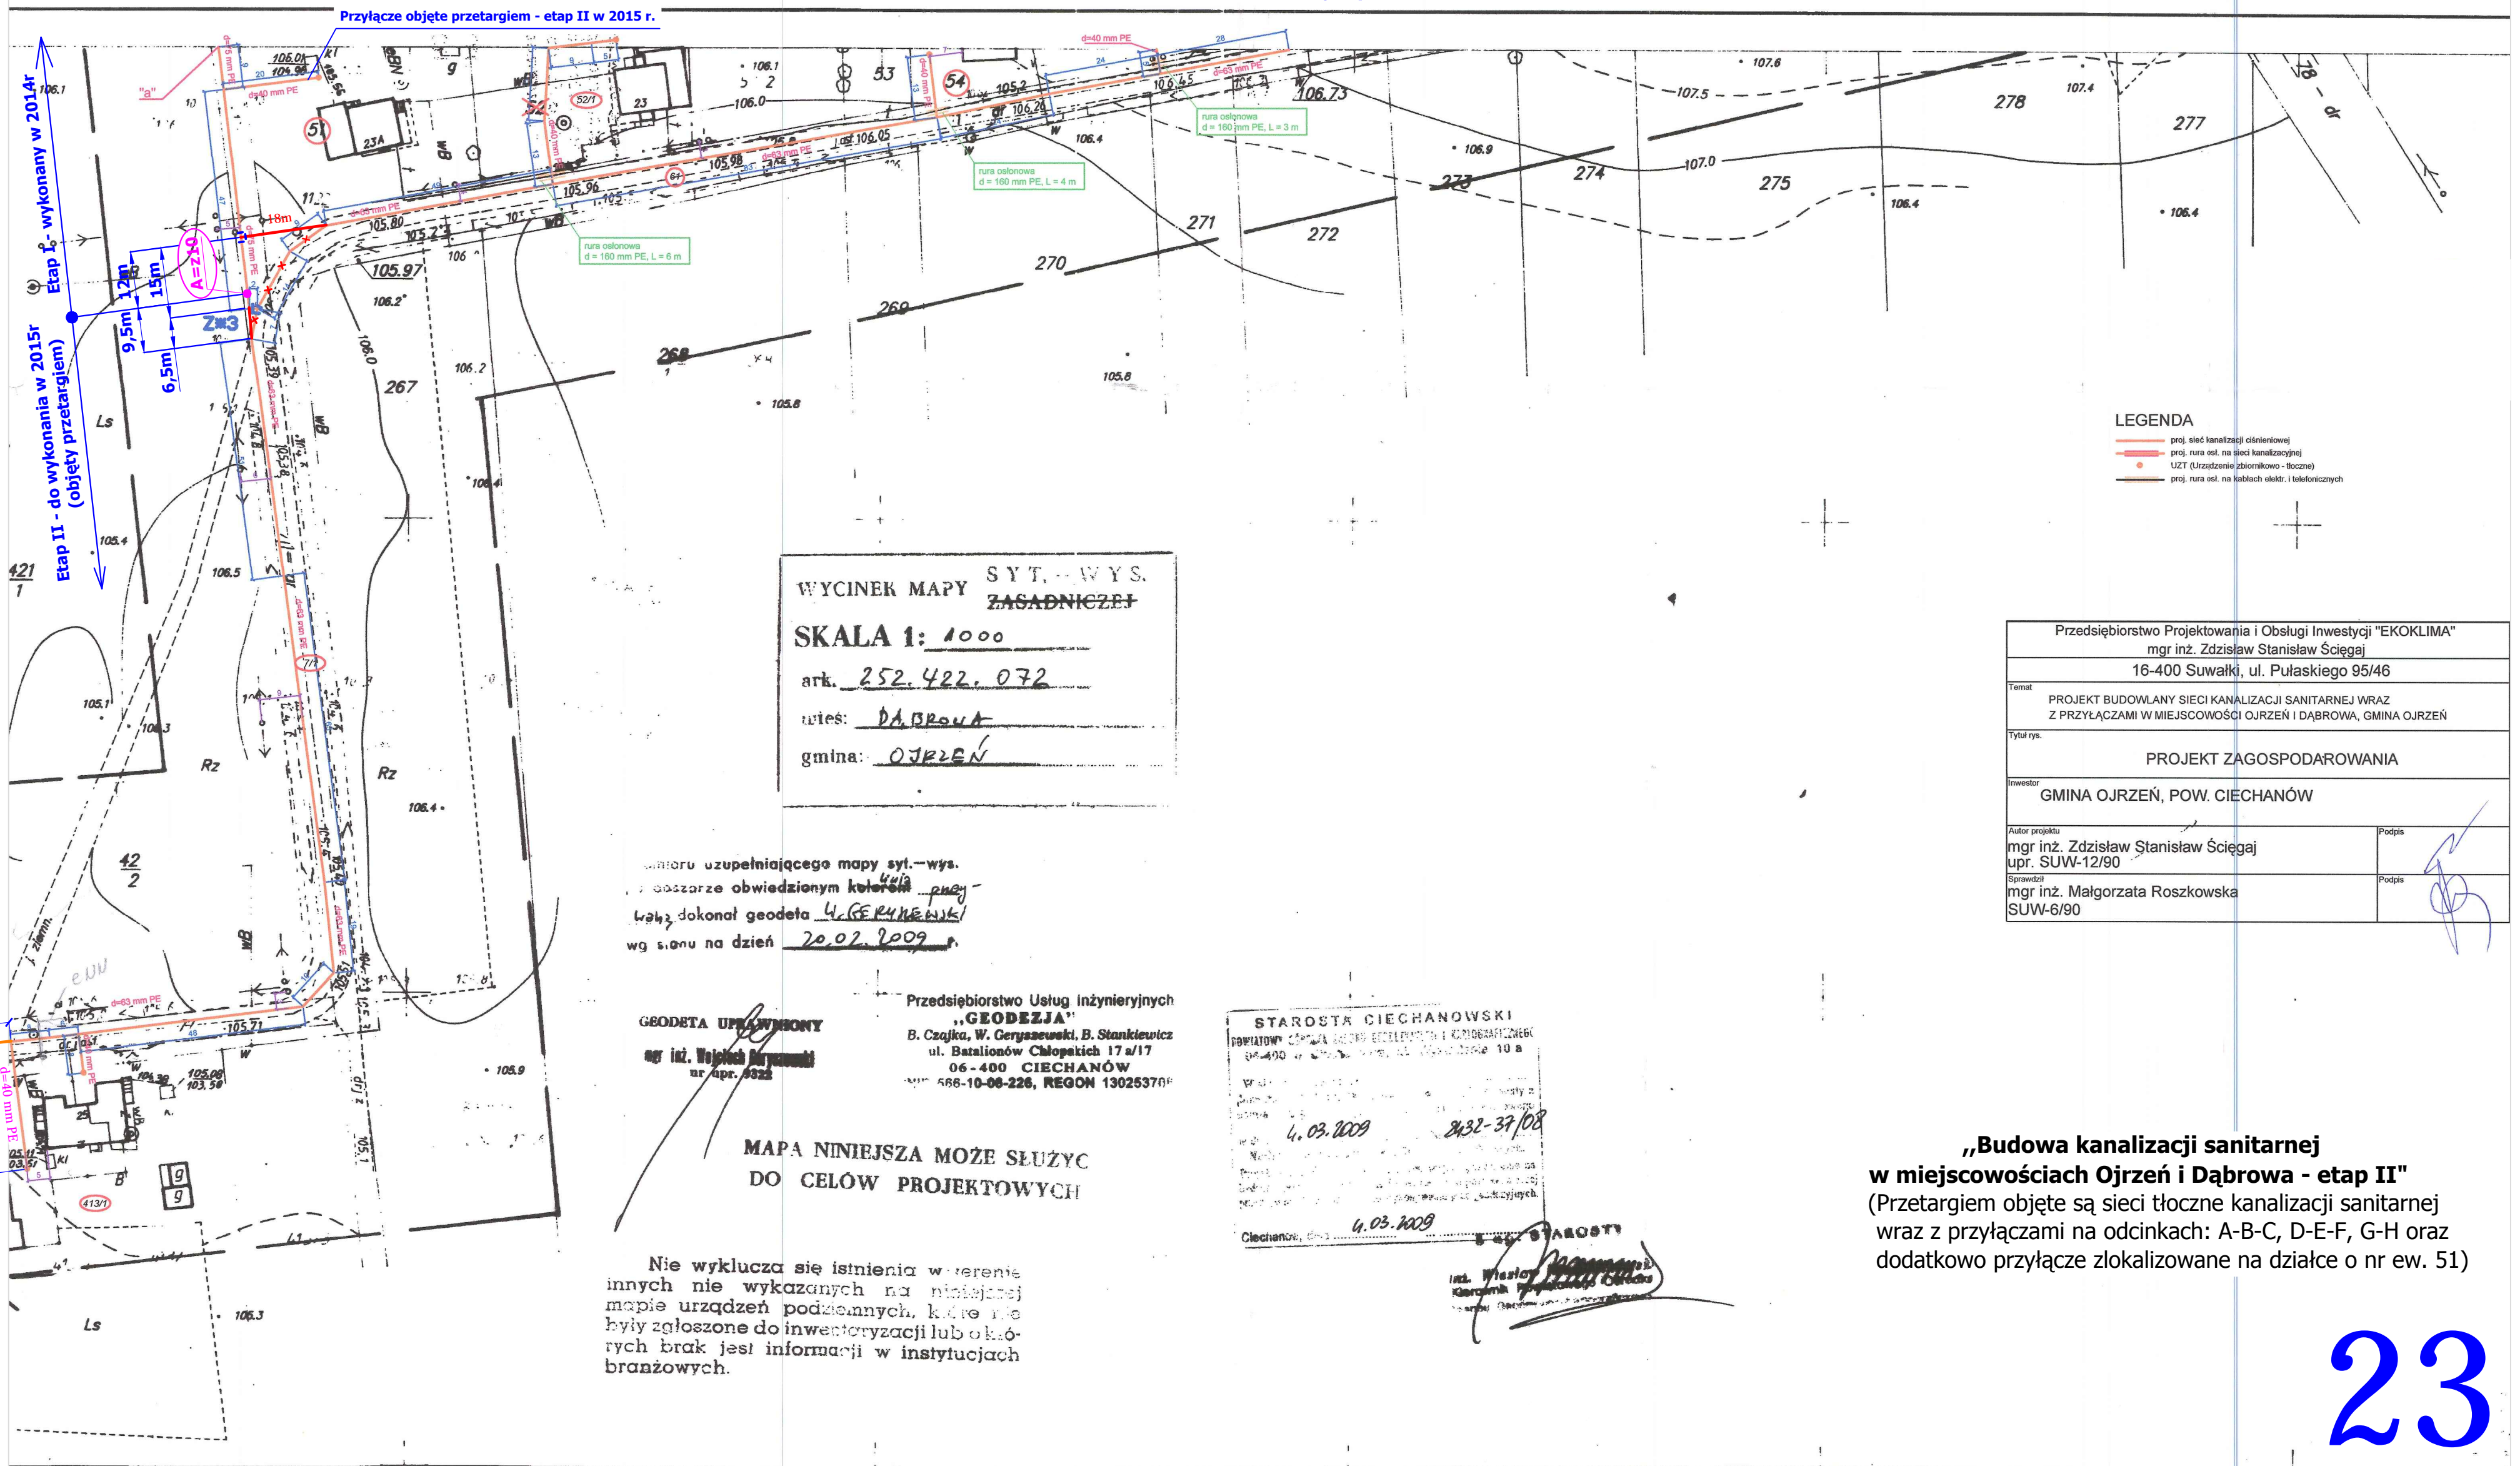

STAROSTWO P
w Ciecha
ul. 17 Styc
06-400 Ci

Starosta
do pozwolenia
data 15.06.2014
p.p. 6440.213