


Nie wyklucza się istnienia w terenie innych nie wykazanych na niniejszej mapie urządzeń podziemnych, które zostały zgłoszone do inwentaryzacji lub o których brak jest informacji w instytucjach branżowych.

Pomiaru uzupełniającego mapy, syt.-wys. na obszarze objętym niniejszą mapą, dokonał geodeta W. GEMKOWSKI wg stanu na dzień 10.02.2009 r.

GEODETA WYKONAWCA
mgr inż. W. GEMKOWSKI
ul. W. GEMKOWSKIEGO 17/17
06-400 CIECHANÓW
NIP 566-10-66-328, REGON 130259706

Przedsiębiorstwo Usług Inżynierskich
"GEODEZJA"
B. Czapka, W. Gęsiowski, B. Stanek
ul. Basilewskiego 17/17
06-400 CIECHANÓW
NIP 566-10-66-328, REGON 130259706

MAPA NINIEJSZA MOŻE SŁUżyć
DO CEŁÓW PROJEKTOWYCH

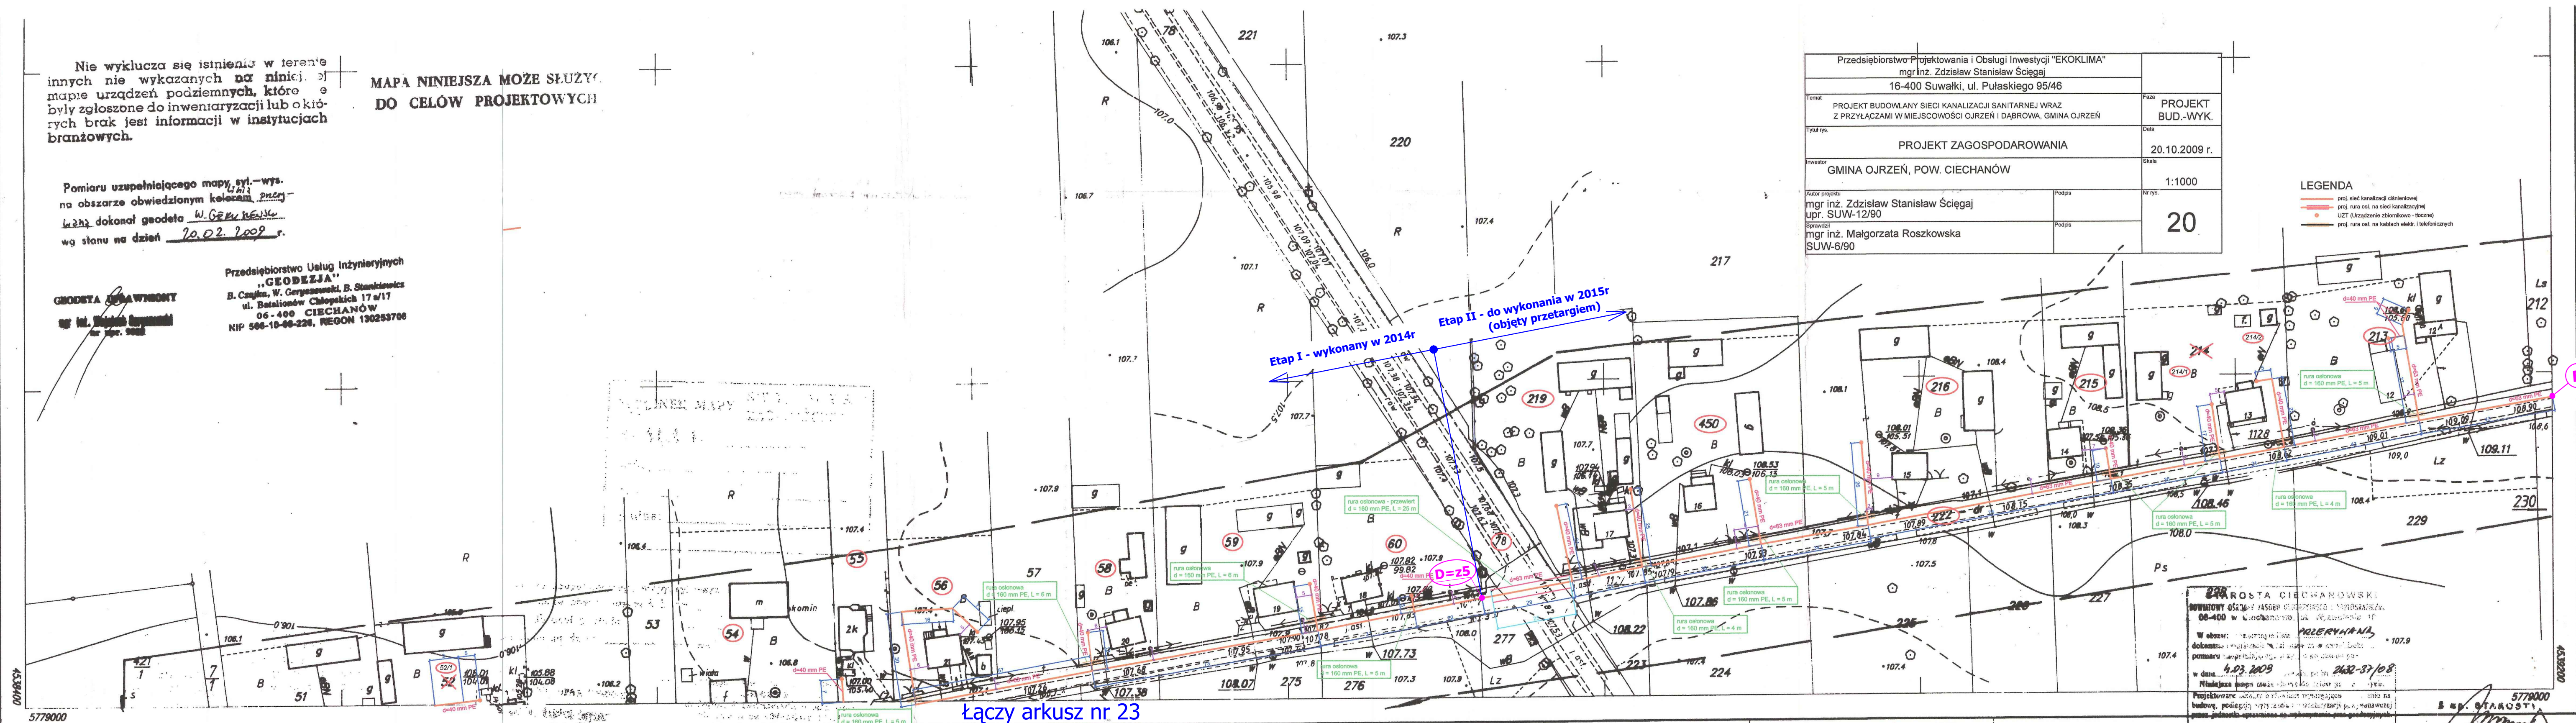

Przedsiębiorstwo Projektowania i Obsługi Inwestycji "EKOKLIMA"	mgr inż. Zdzisław Stanisław Ściegaj	16-400 Suwałki, ul. Pułaskiego 95/46
Temat	PROJEKT BUDOWLANI SIECI KANALIZACJI SANITARNEJ WRAZ Z PRZYŁĄCZAMI W MIEJSCOWOŚCI OJRZEŃ I DĄBROWA, GMINA OJRZEŃ	Faza PROJEKT BUD.-WYK.
Tytuł rys.	PROJEKT ZAGOSPODAROWANIA	Data 20.10.2009 r.
Investor	GMINA OJRZEŃ, POW. CIECHANÓW	Skala 1:1000
Autor projektu	mgr inż. Zdzisław Stanisław Ściegaj	Nr rys. 20
Upr. SUW-12/90		
Sprawdz.	mgr inż. Małgorzata Roszkowska	
SUV-6/90		

LEGENDA
— proj. sieć kanalizacji oliniowej
— proj. rura osł. na sieć kanalizacyjną
— UST. (urządzenie zbiornikowe - bezczepne)
— proj. rura osł. na kablach elek. i telefonicznych

Łączy arkusz nr 23

252.422.024	Obiekt : Dąbrowa Gmina : Ojrzeń woj : ciechanowskie	Mapa sytuacyjno - wysokościowa skala 1:1000 1. Ośnowa pozioma : układ państwowy "65" 2. Ośnowa wysokościowa : poziom odniesienia "Kronsztadt" 3. Pomiar szczegółów : metoda bezpośrednia 4. Mapa : siatka kwadratów wykreślona na planie sytuacyjnym skartowana ploterem	Układ arkuszy (252.422.022) (252.422.023) (252.422.072)	WOJEWÓDZKIE BIURO GEODEZJI I TERENÓW ROLNYCH W CIECHANOWIE REJONOWY ODDZIAŁ W CIECHANOWIE 06-400 CIECHANÓW UL. WYZWOLENIA 10a kierownik roboty mgr inż. Wojciech Łęgowski kierownik Rejonowego Oddziału mgr inż. Ryszard Wesolowski Ciechanów 1996.05.26	Symbole zgodne z inst. K-1 z 1995r. 3.05.96 2489-2/96 Dz. zam. 150/96	Poza wykazanymi na niniejszej mapie urządzeniami podziemnymi nie wyklucza się istnienia w terenie innych urządzeń i budowli podziemnych dla których brak jest informacji branżowych i nie zostały odnalezione w czasie inwentaryzacji geodezyjnej MAPA PRZETWORZONA Z MAPY ZASADNICZEJ W SKALI 1:2000 STAROSTWO POWIATOWE w Ciechanowie ul. 17 Stycznia 7 06-400 Ciechanów Miejsce stawienia pozwolenia na budowę 15.06.2011 330/11 AB. GFW. 213.2011
-------------	---	---	--	--	---	--

Łączy arkusz nr 21